STARY BROWAR

SŁODOWNIA POZIOM+1
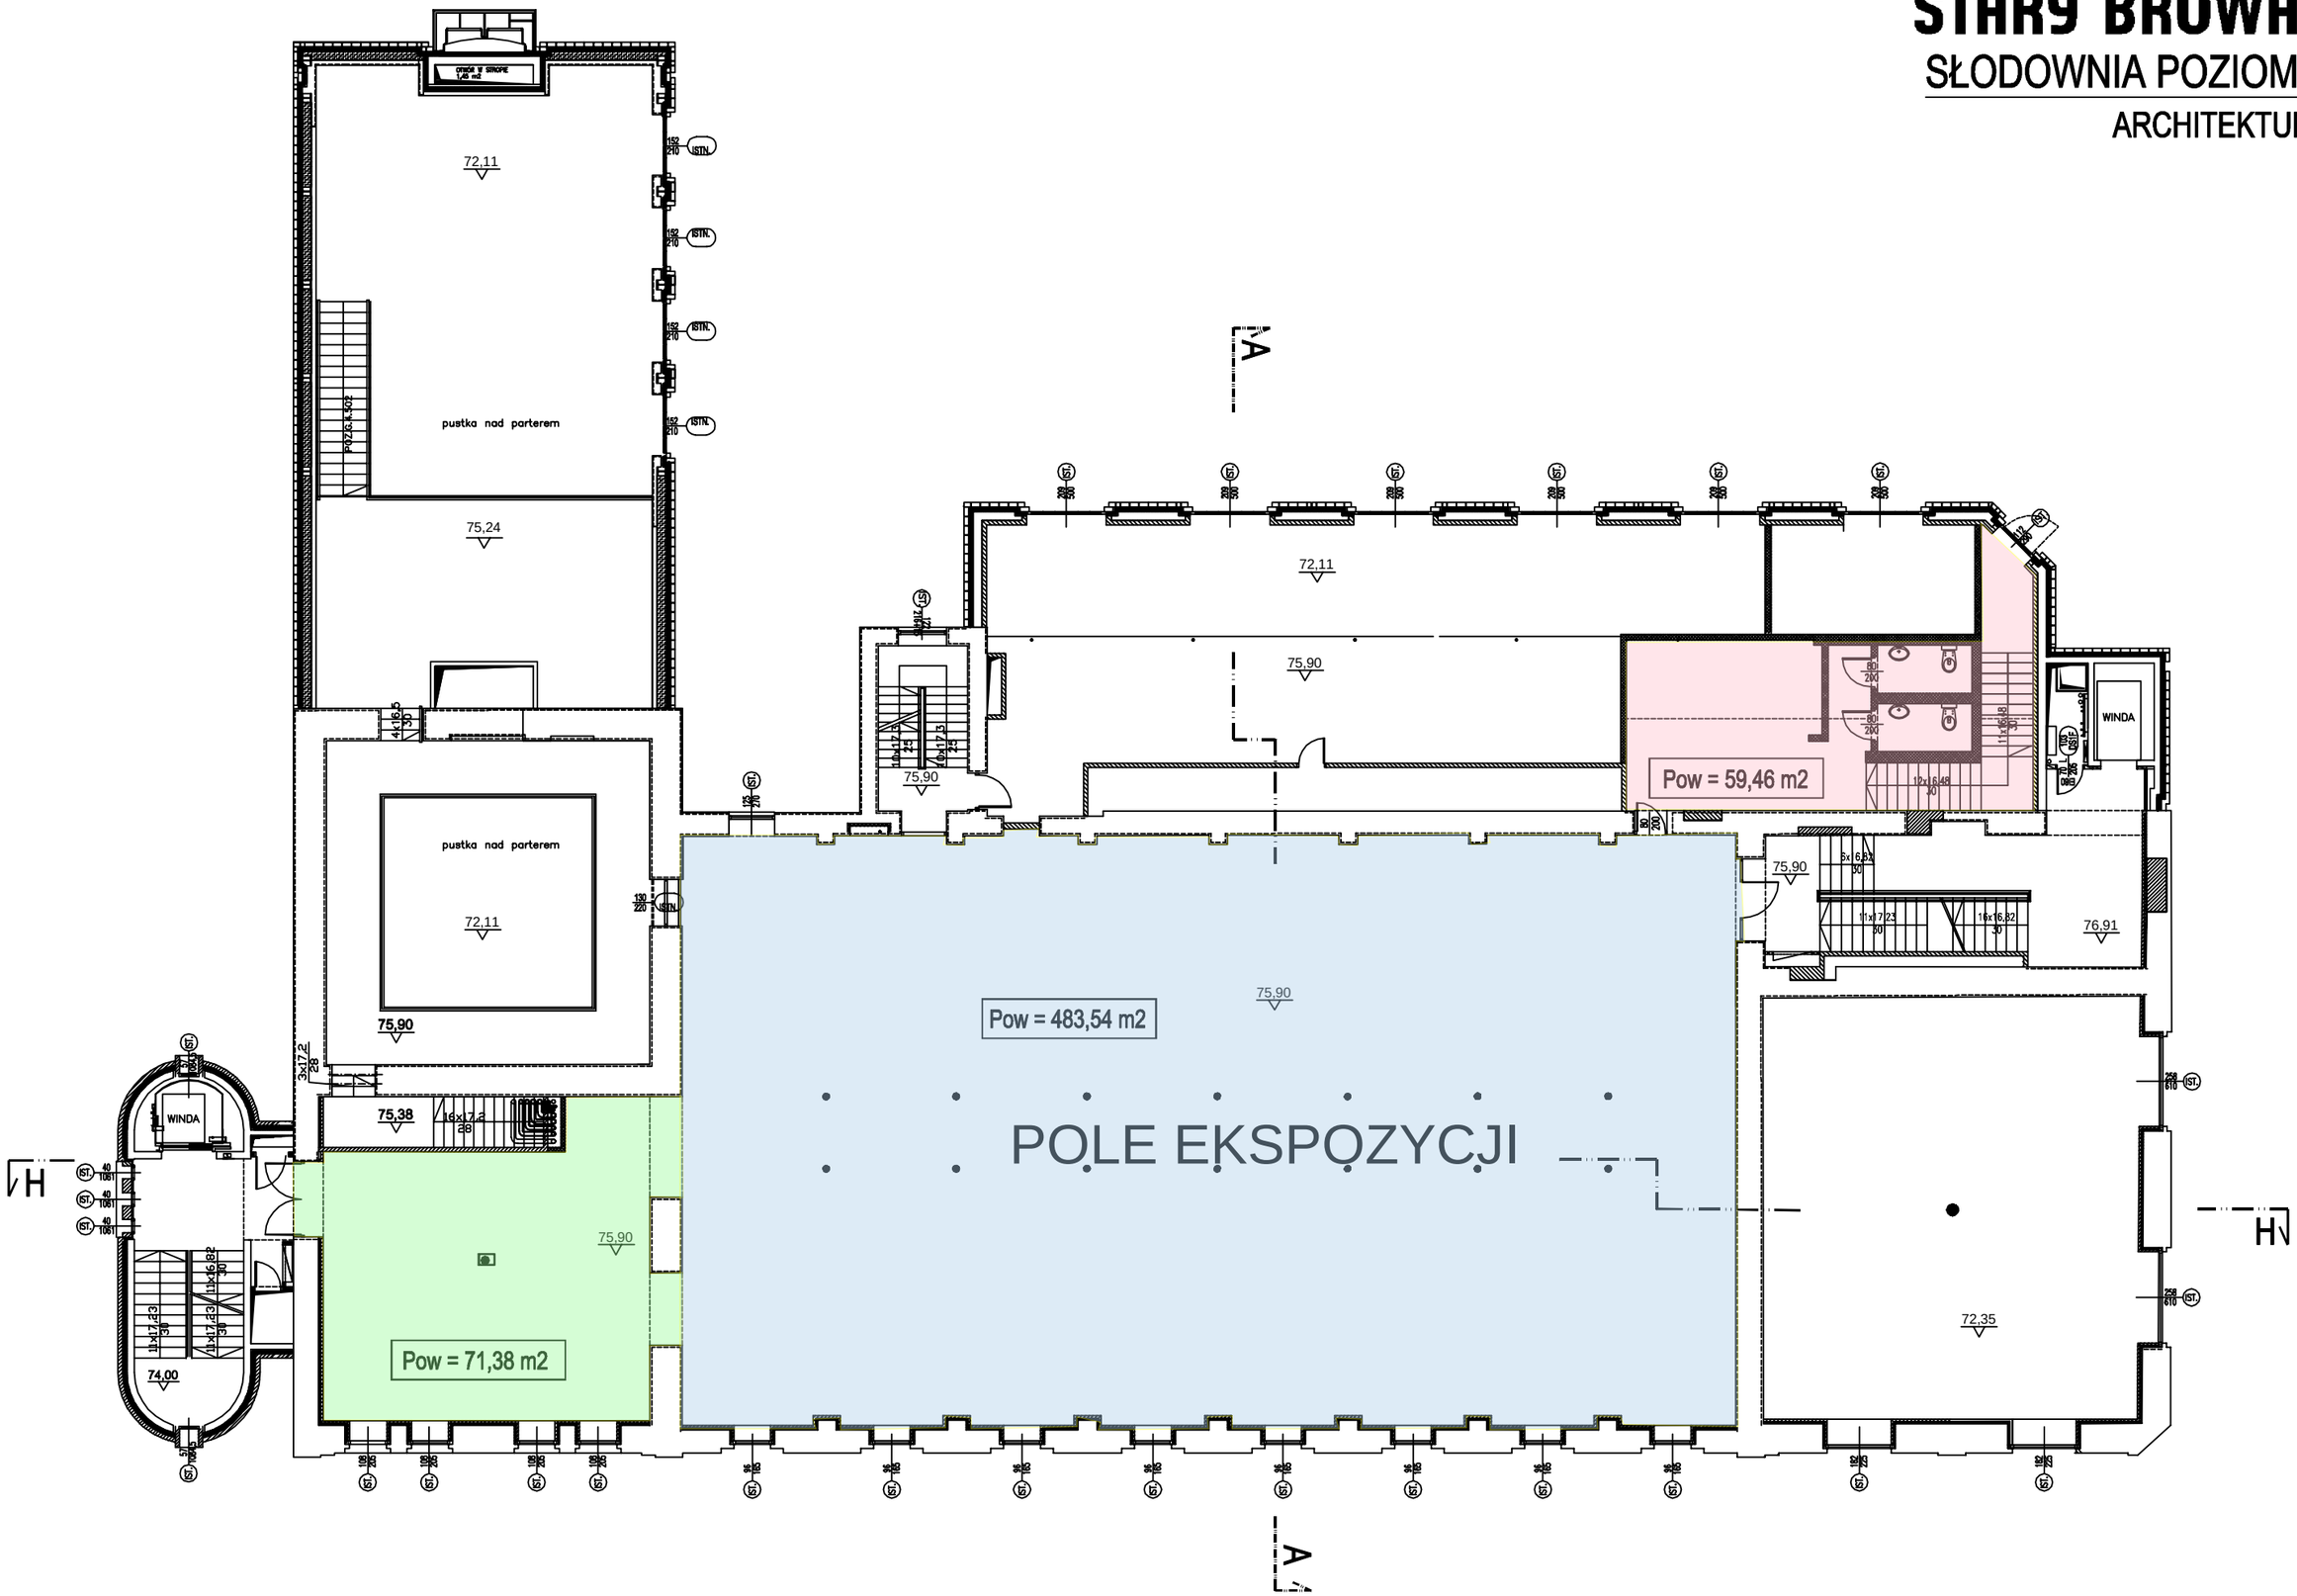
ARCHITEKTURA